


Apartament 15

79.88 m²

3 camere

etaj 3

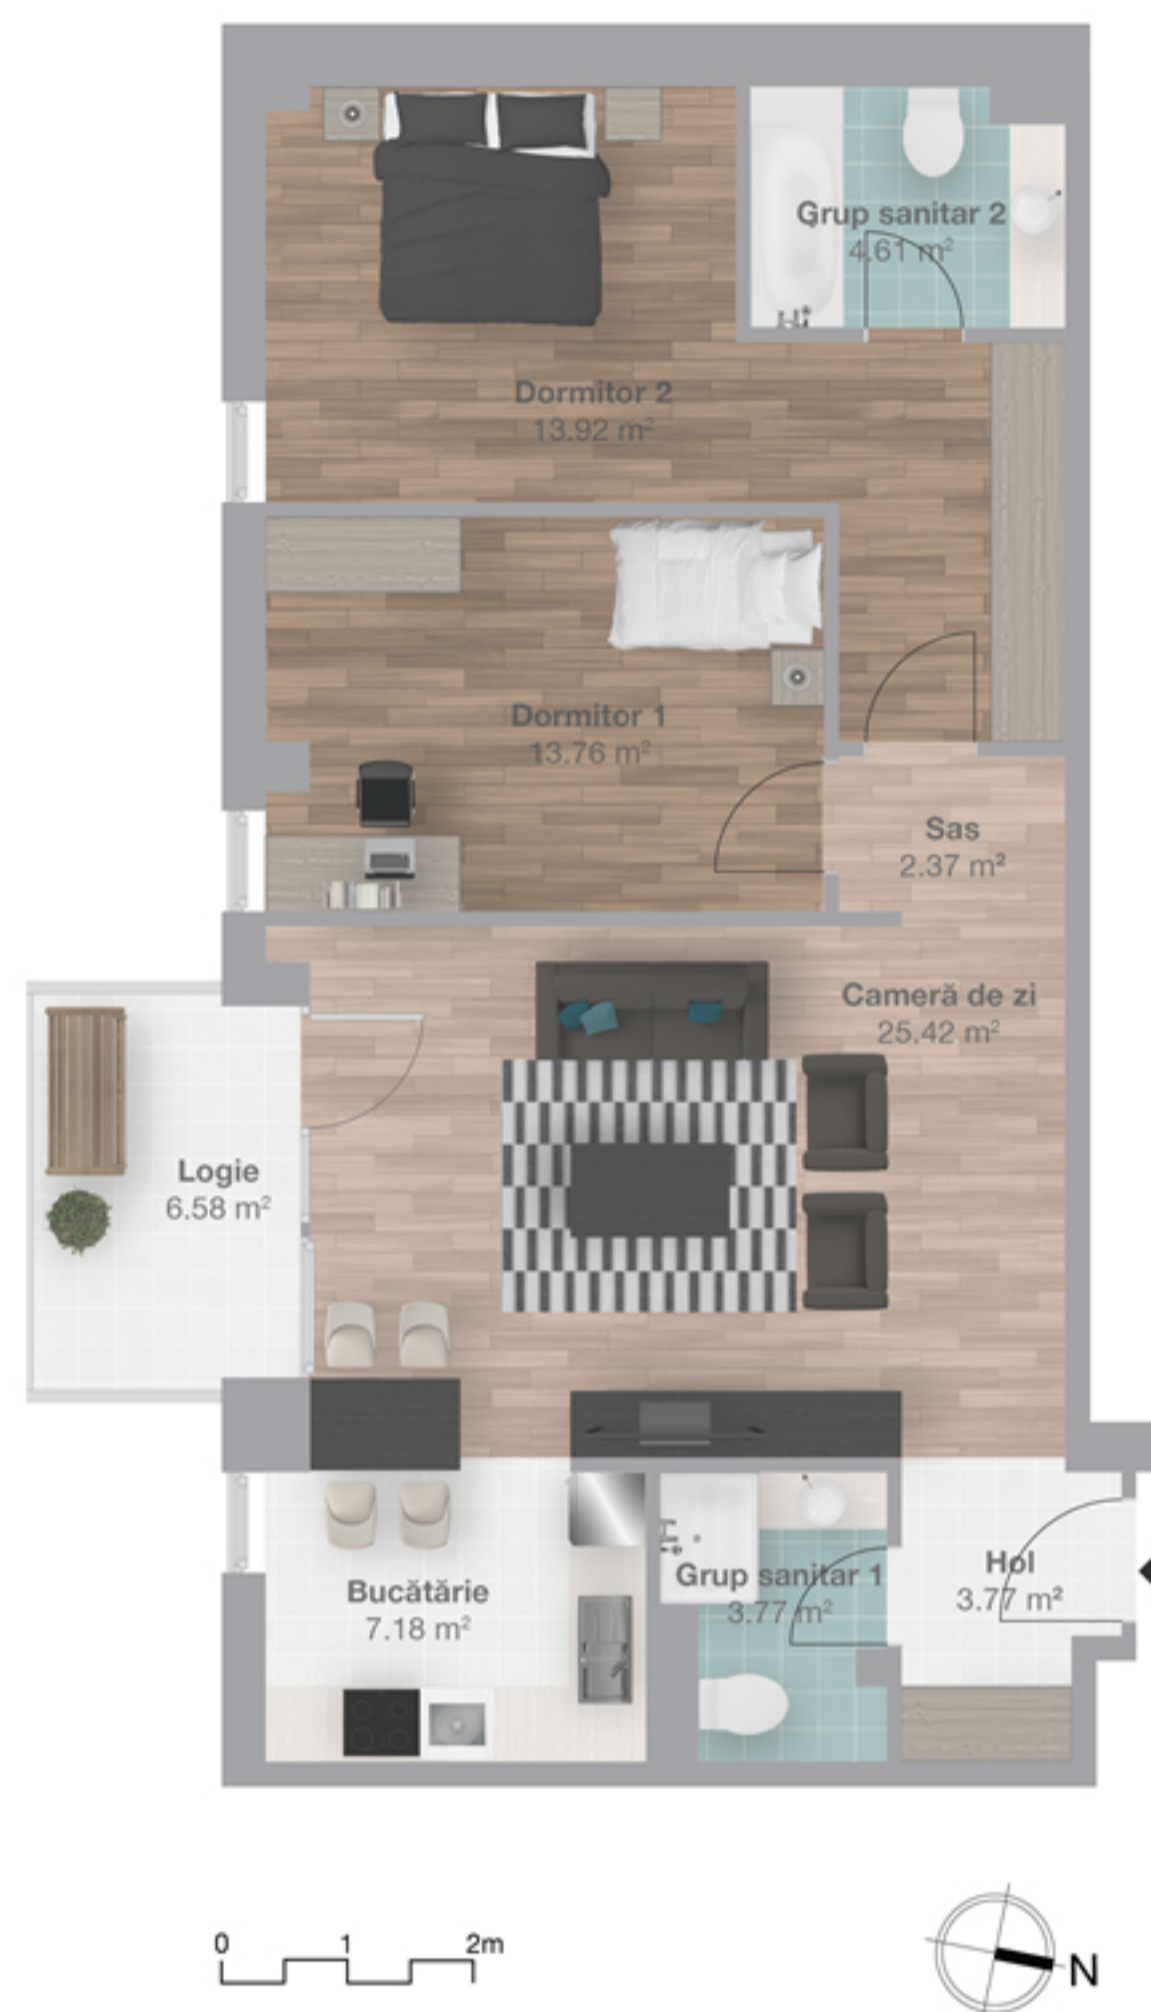


Apartament 15

Etaj 3

Cameră de zi	25.42 m ²
Bucătărie	7.18 m ²
Dormitor 1	13.76 m ²
Dormitor 2	13.92 m ²
Grup sanitar 1	3.77 m ²
Grup sanitar 2	4.61 m ²
Hol	3.77 m ²
Sas	2.37 m ²
Suprafață totală	79.88 m ²
Suprafață logie	6.58 m ²

Poziție apartament

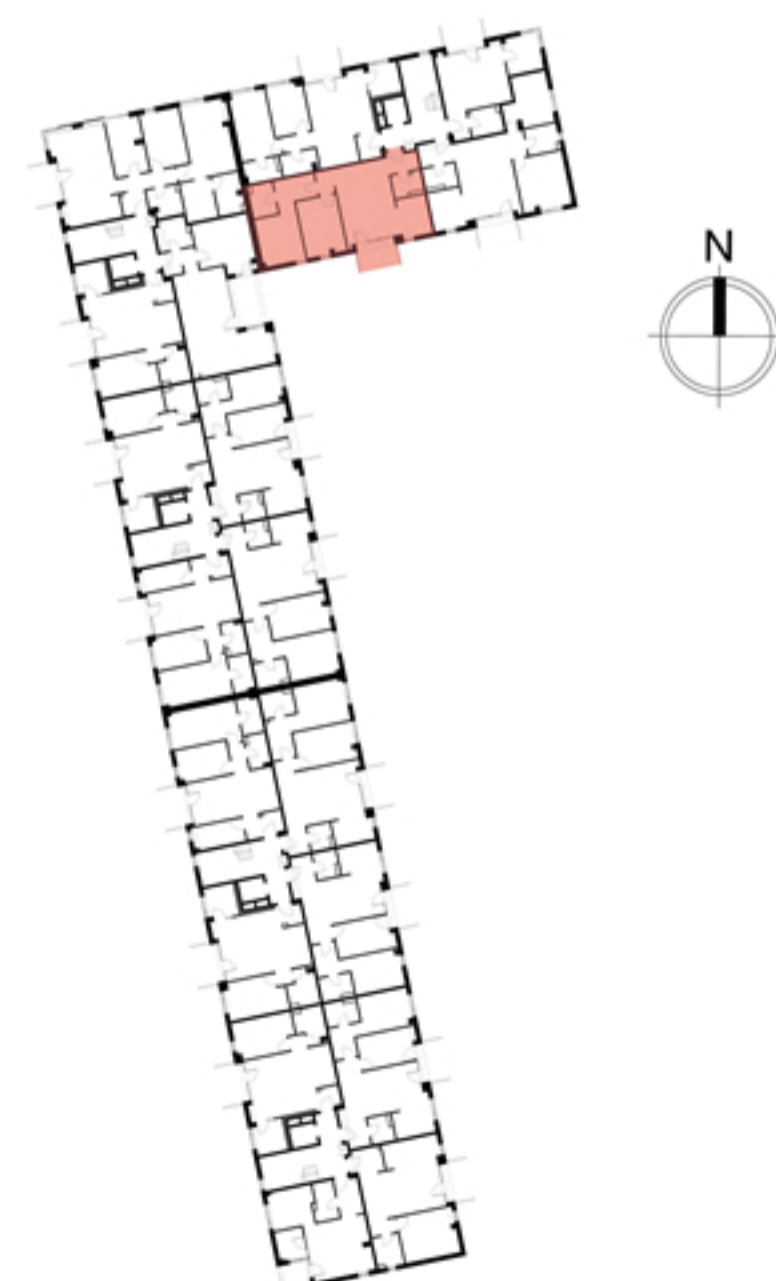

Etaj 3